

**Termín uzavírky: 30.9. 2024 – 6.10. 2024**

V tomto období zhotovitel bude provádět tyto práce: frézování vozovky, odstraňování nánosů z krajnic, pokládku asfaltového souvrství a dosypání krajnic R-materiálem 0/22.

**Částečná uzavírka: 7.10. 2024 – 8.12. 2024**

By měla probíhat technologická přestávka, kdy bude možné realizovat pouze montáž svodidel a SDZ a realizace VDZ v bílé barvě na prac. místo (částečná uzavírka).

V období od 1.11.2024 do 8.12.2024 bude možné zahájit realizaci VDZ v plastu a práce na zvýšení drsnosti epoxidovou pryskyřicí a to s ohledem na vhodné klimatické podmínky. (částečná uzavírka).

**Investor:** Správa a údržba silnic Plzeňského kraje, IČ: 72053119

**Zhotovitel:** Berger Bohemia a.s. Klatovská 410/167, Litice, 321 00 Plzeň, IČ: 453 57 269

(stavbyvedoucí): Radek Jirava, Na Výsluní 681, 331 41 Kralovice tel. 731 550 717


Zastoupení: Značky Plzeň s.r.o., č.p. 640, Kaznějov 331 51, IČ: 27971511

**Umístění DIO:** III/2318 Malá Obora, okres Plzeň-sever

**Rozsah omezení (důvod):**

DIO znázorňující omezení mezi městem Kaznějov a obcí Obora v části osady Malá obora. Stavba je realizovaná pro investora SUSPK. Přesněji se jedná o úplnou uzavírku sil. III/2318. Autobusy přes uzavírku neprojedou pojedou po objízdné trase viz DIO. Objízdná trasa ve směru na Oboru po sil. I/27 s křižovatkou sil. III/2312 a sil. III/2312 s křižovatkou sil. III/1804 směr na obec Obora a opačně.


# PŘEHLEDNÁ SITUACE

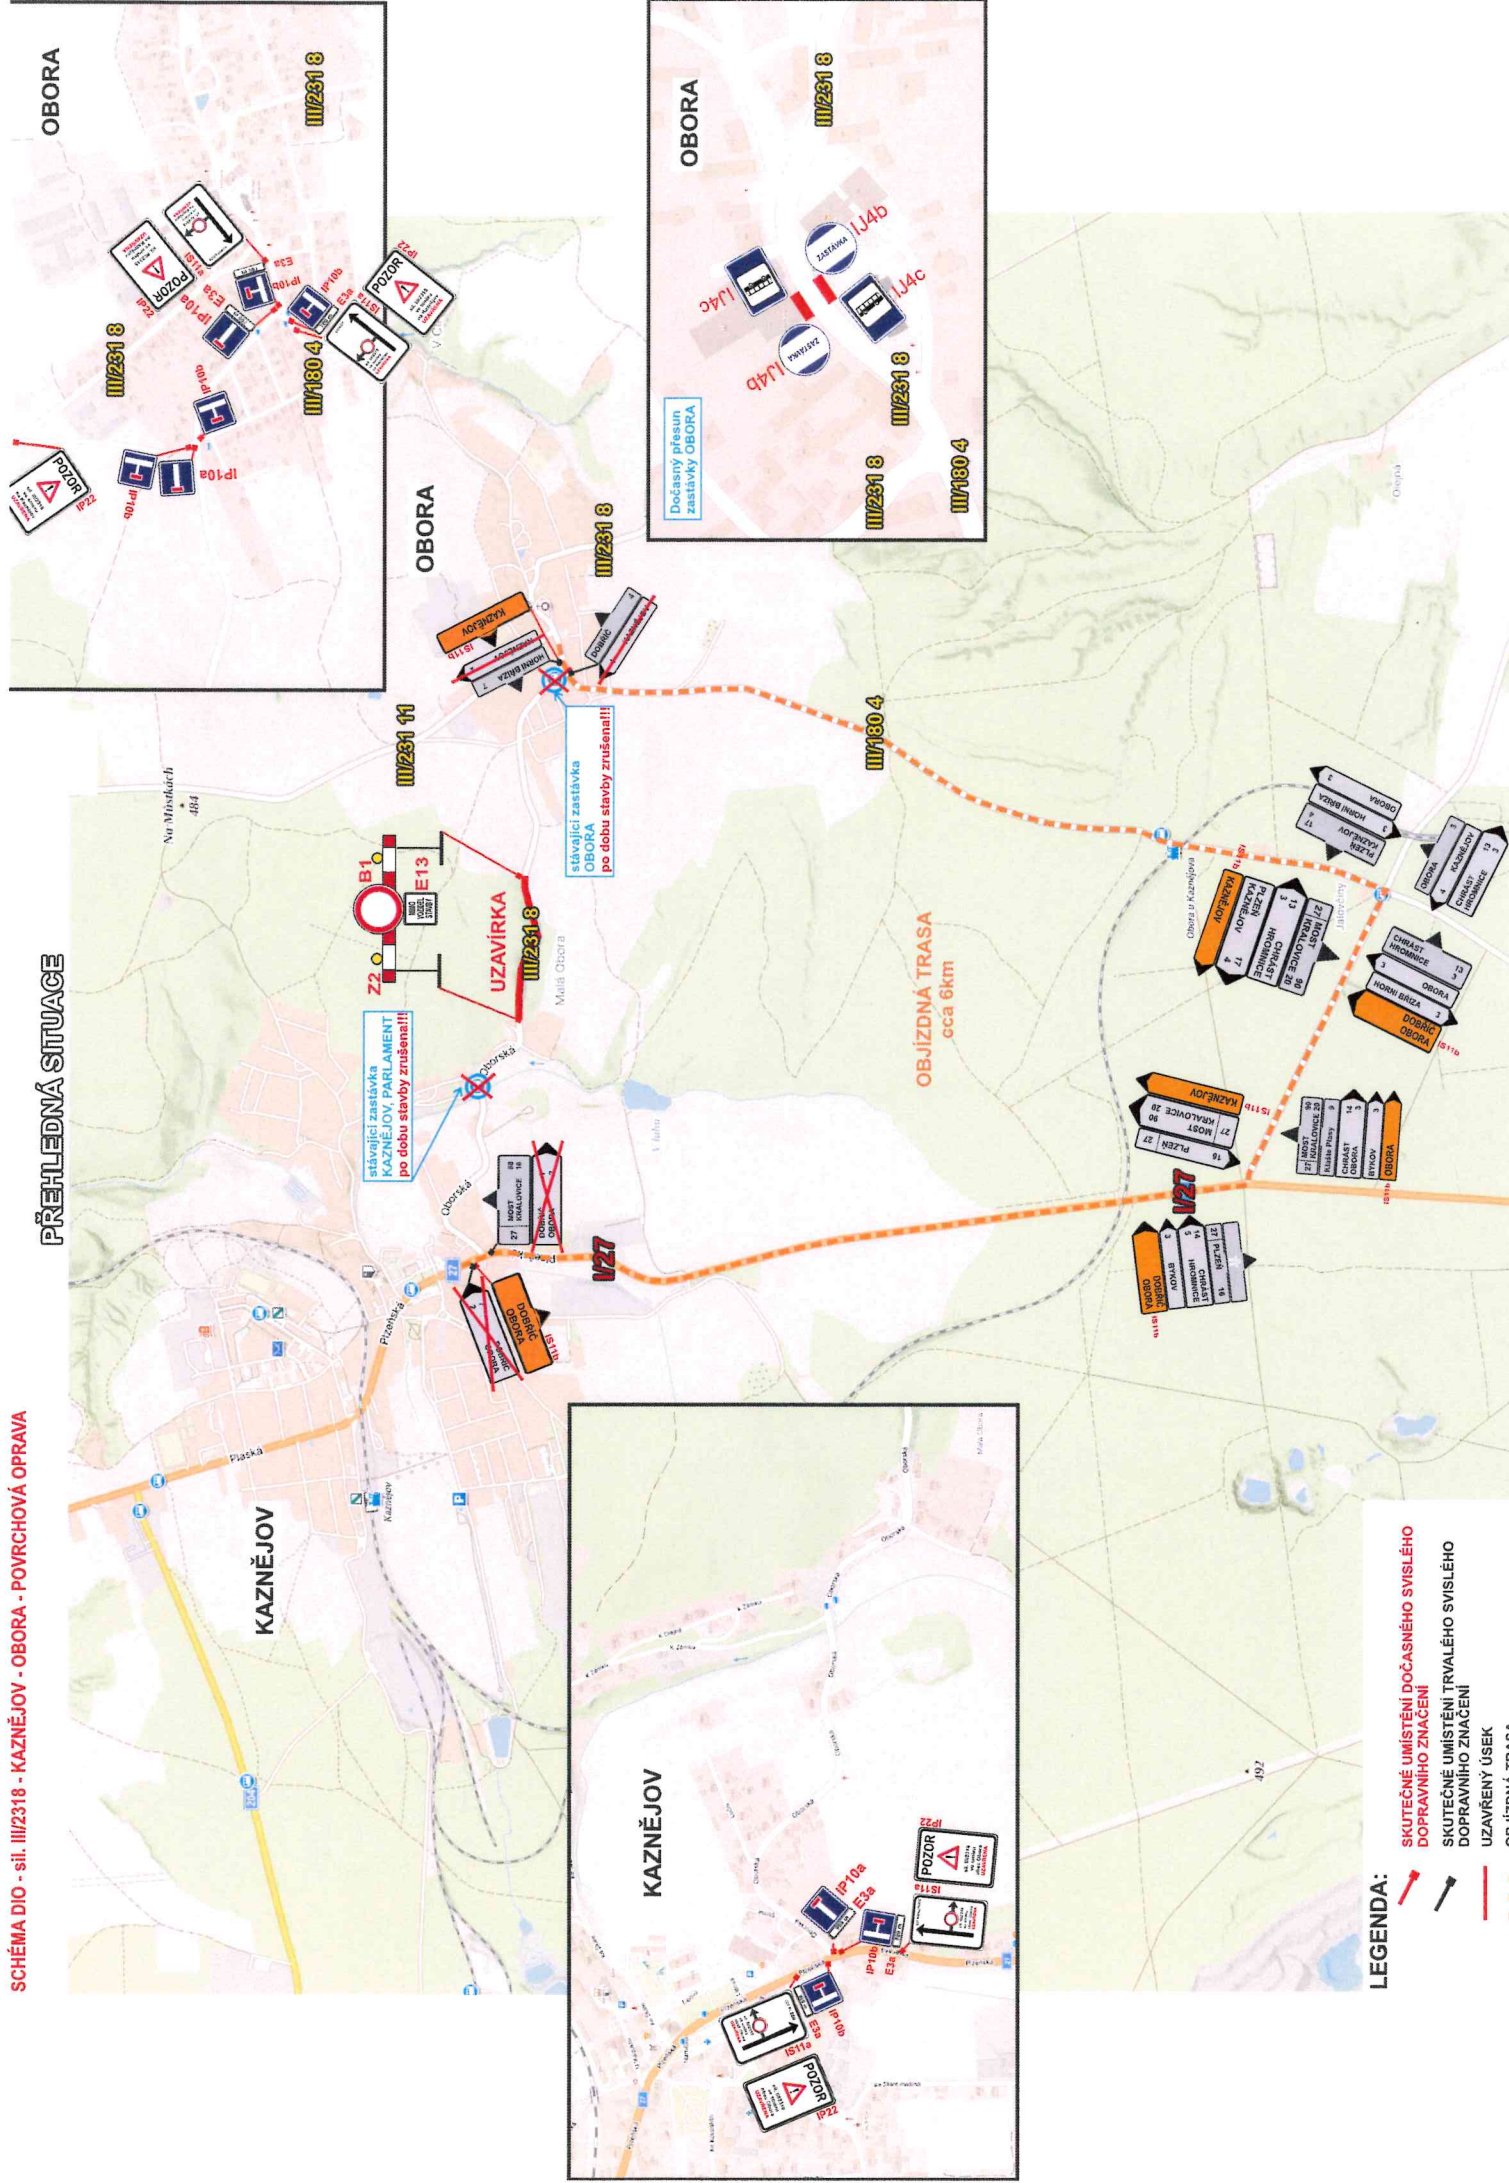


- LEGENDA:**
- SKUTEČNÉ UMÍSTĚNÍ DOČASNÉHO SVISLÉHO DOPRAVNÍHO ZNAČENÍ
  - SKUTEČNÉ UMÍSTĚNÍ TRVALÉHO SVISLÉHO DOPRAVNÍHO ZNAČENÍ
  - UZAVŘENÝ ÚSEK
  - NEJEDNÁ SE O



## PŘEHLEDNÁ SITUACE

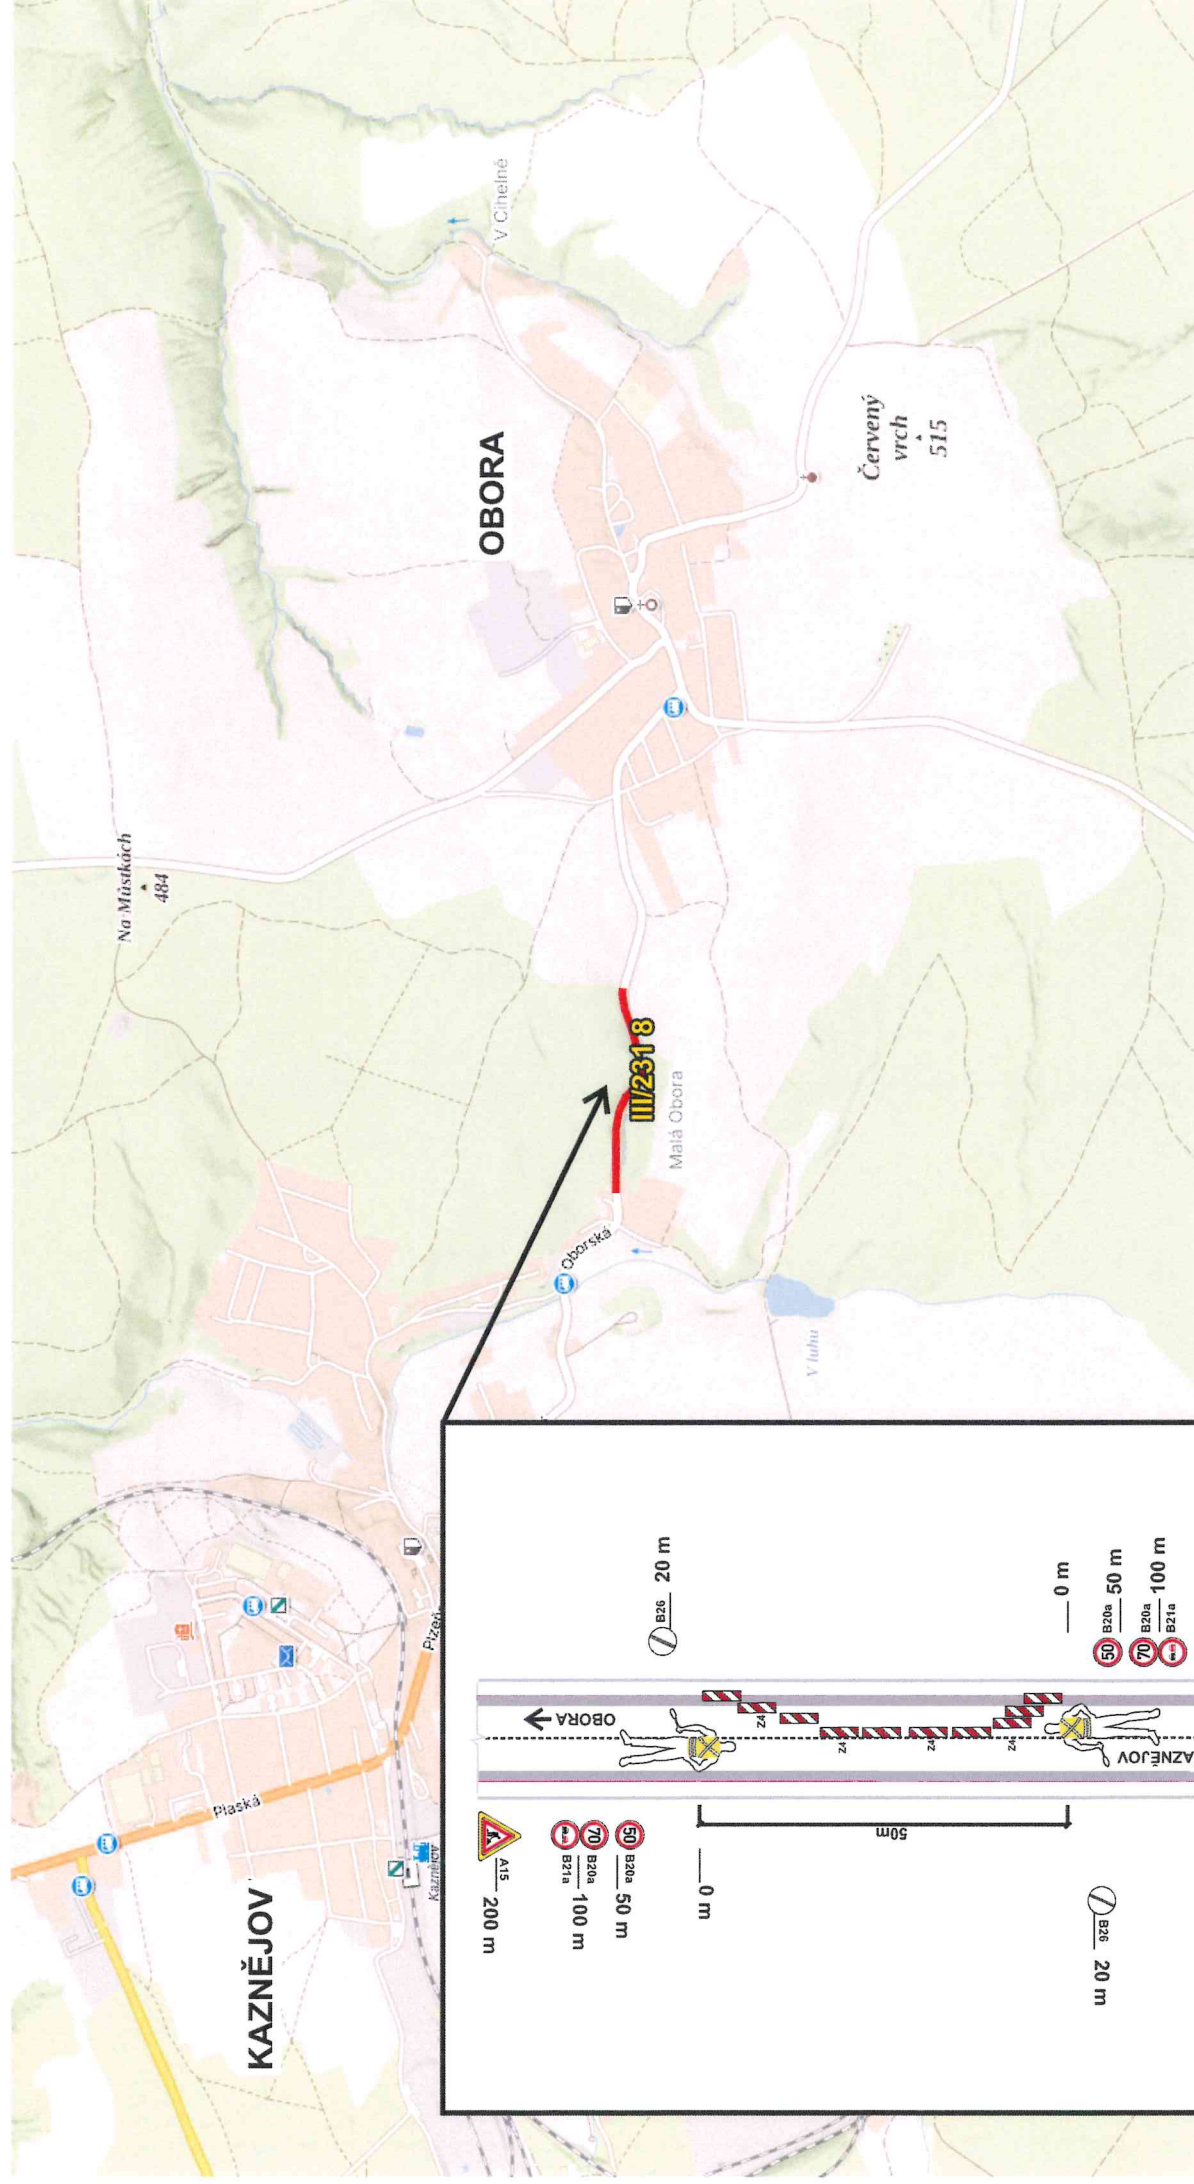

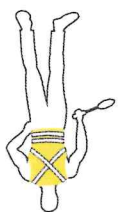

PŘAC. MÍSTO V PRÁCOVNÍ DOBĚ BUDE  
ŘÍZENO NÁLEŽITĚ POUČENÝMI  
OSOBAMI ZHOTOVITELI!!!

